


Zonas Comunes

1 Dormitorio

2 Dormitorios

3 Dormitorios

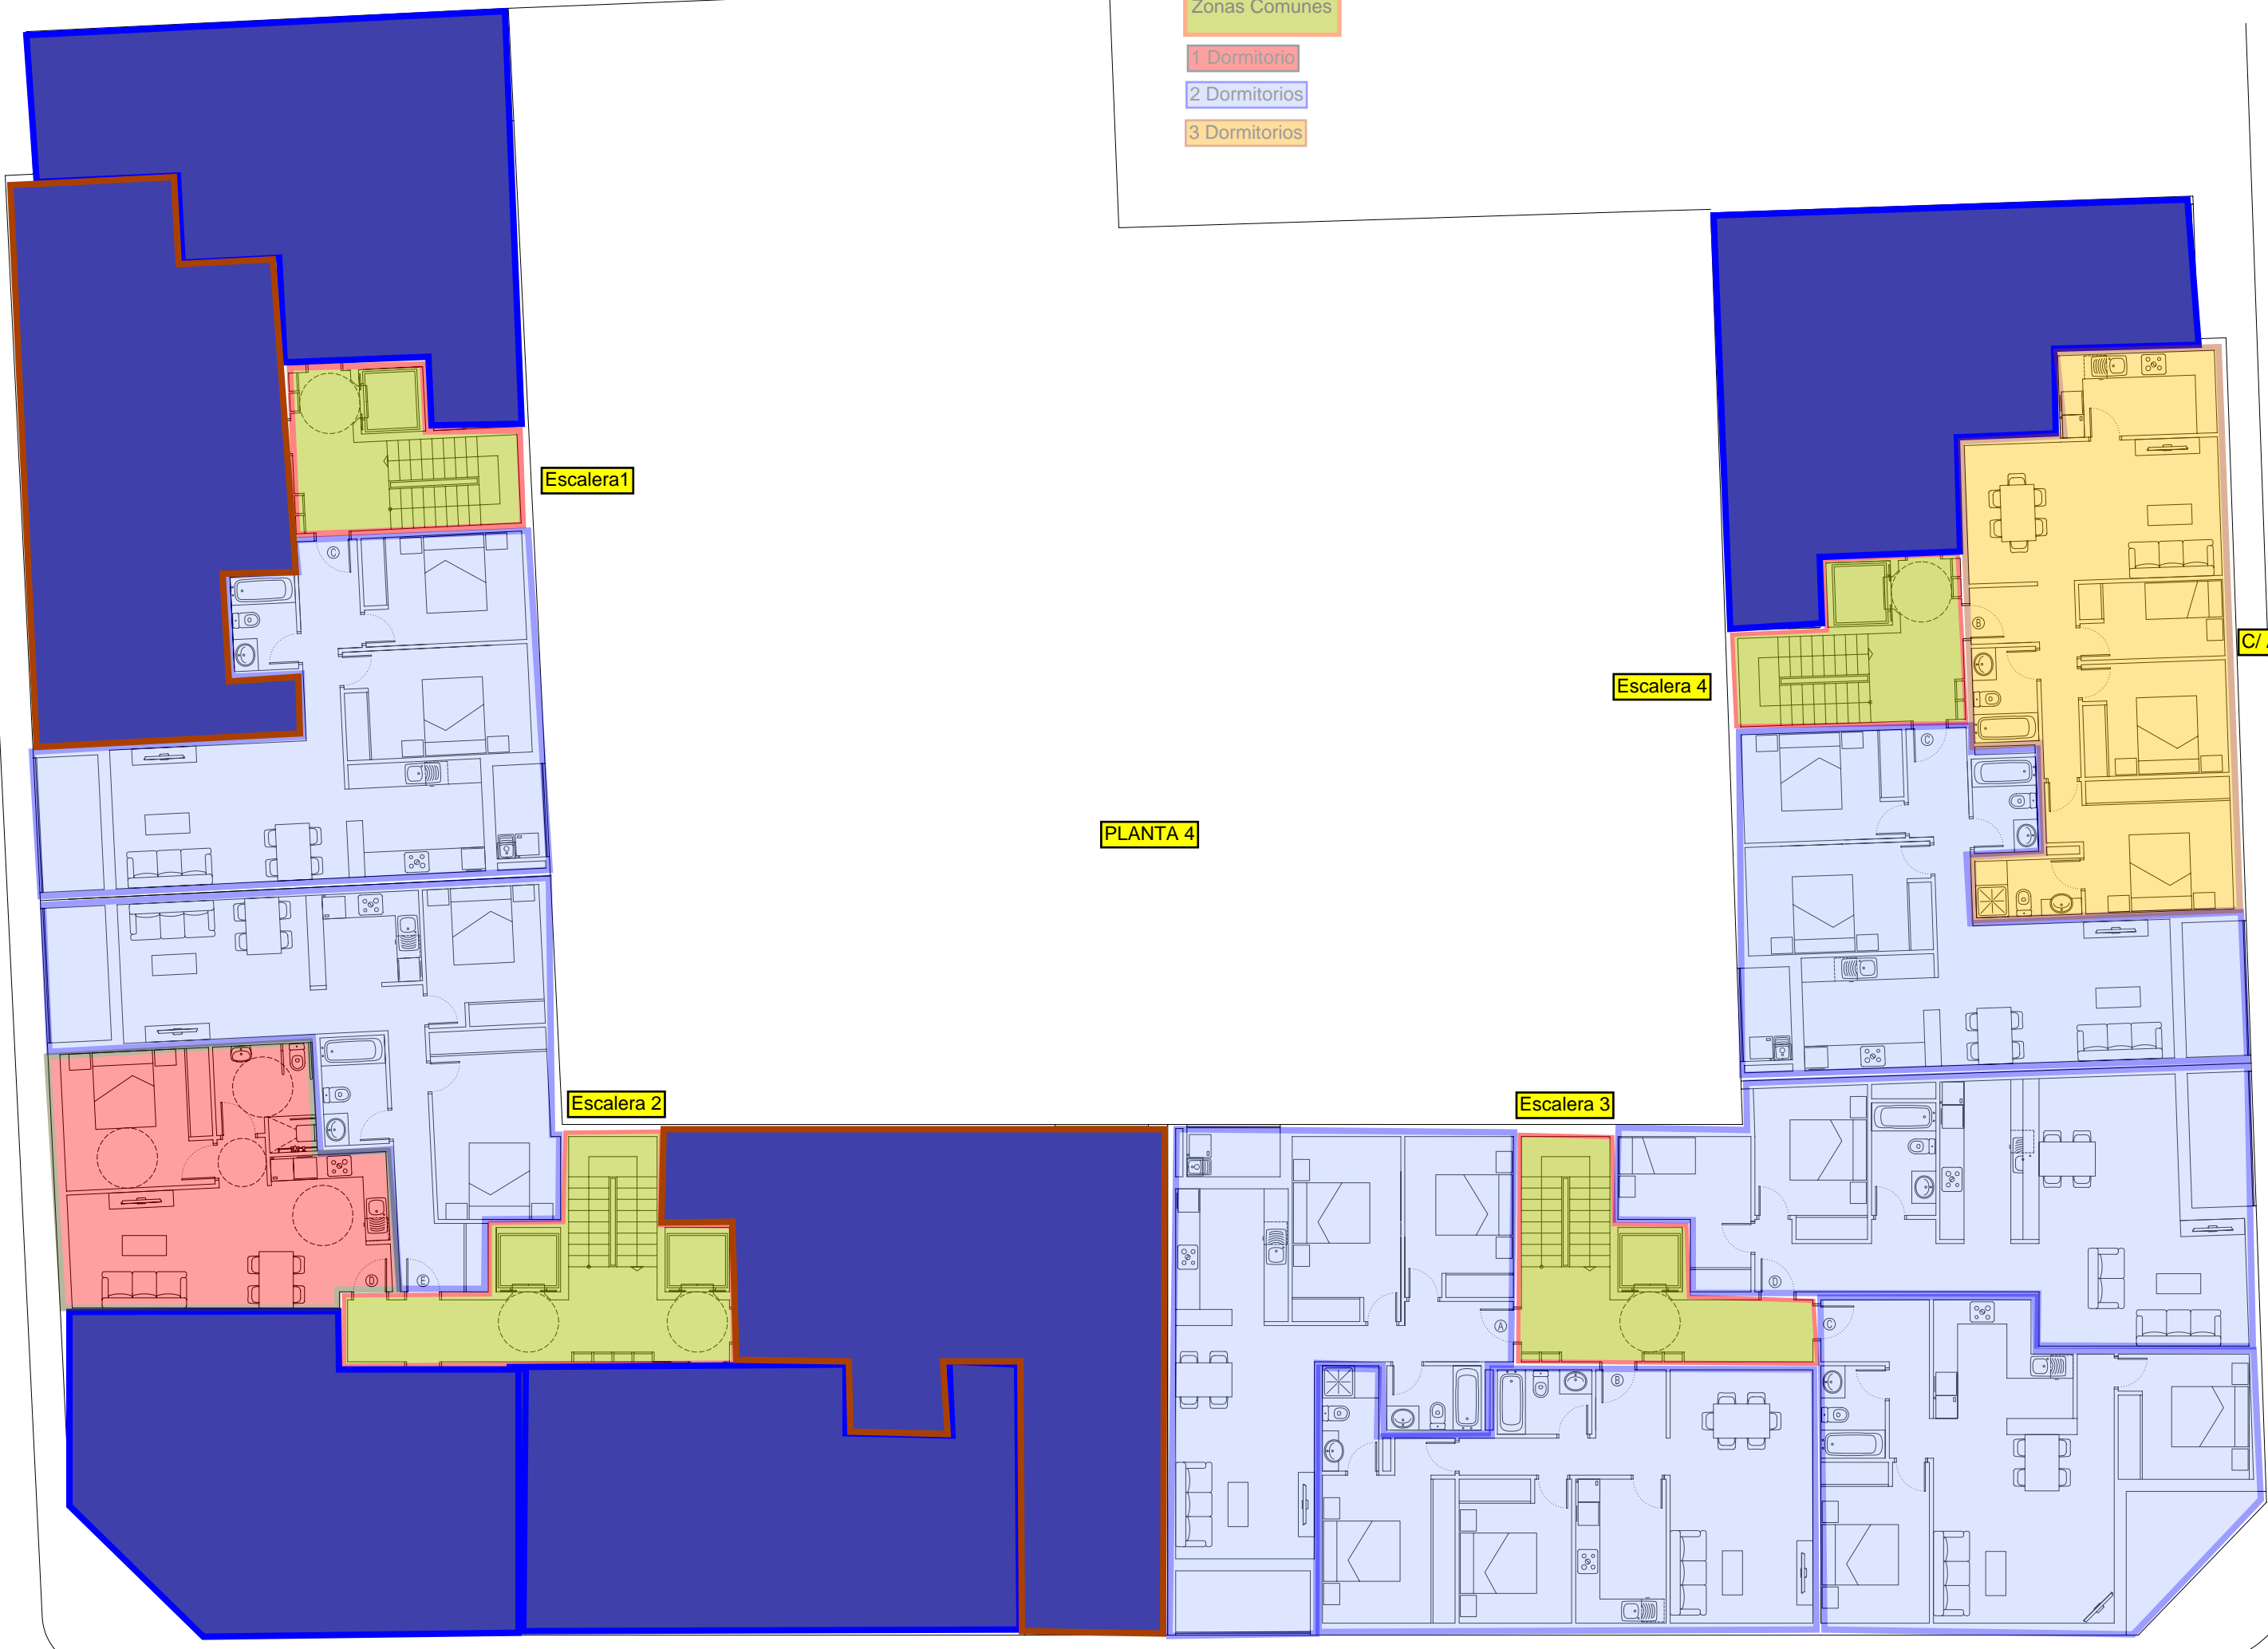

Escalera 1

Escalera 4

PLANTA 4

Escalera 2

Escalera 3

C/ Antoni Ribas

C/ Jeroni Pou

C/ Pare Guillem Vives